

Parking des îles Le Conquet (29)


Création d'une aire de stationnements paysagère de 350 places

Desserte en eau et assainissement

Terrassements - Voirie, comprenant :

- Les terrassements
- Les chaussées provisoires
- Le stationnement enherbé
- Les chaussées définitives
- Réalisation d'un tourne à gauche
- Réalisation d'un plateau surélevé

- Les terrassements
- Les structures d'infiltration et de rétention
- La fourniture et la pose des conduites
- Les raccordements aux réseaux en place
- Les branchements des lots
- Les tests et essais

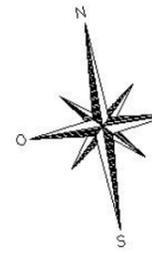

Mission de maîtrise d'œuvre complète

Surface 23 200 m²

Montant des travaux : 843 969 €


Parking: environ 350 places

- 112** Nombre de place par secteur
- B1** Bassin de rétention EP de surface
- I1** Structure de stockage en sous-sol (buses de grand diamètre en parallèle-surverse-mltration éventuelle)

- Chemin existant
- Zone d'activités
- Cheminement piéton à créer
- Stationnement
- Aménagement paysager

Les réseaux souples

- Les terrassements
- La fourniture et la pose de matériel France Télécom, Eclairage public et basse tension
- Les branchements des lots
- La fourniture et pose d'une barrière levante et d'un système de billetterie informatisée
- Les tests et essais

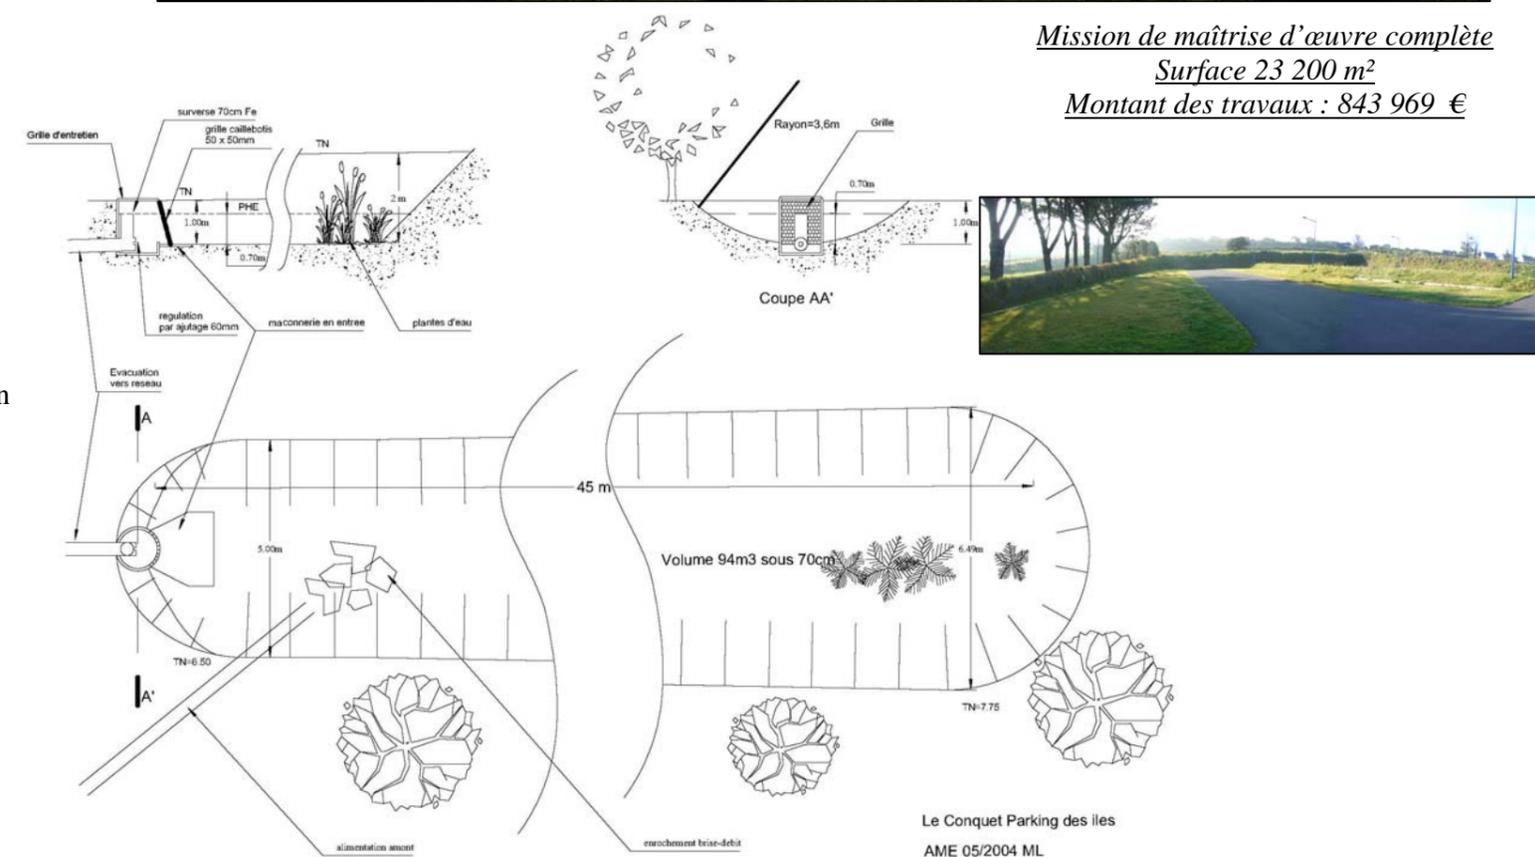

Le Conquet Parking des îles
AME 05/2004 ML