

# Plédran – Complexe municipal



Maîtrise d'ouvrage : Commune de Plédran  
Lieu : Complexe municipal de Plédran (22)  
Années de réalisation : 2010 (travaux en cours)  
Montant des travaux : 480 000 € HT  
Projet : Réalisation d'un terrain de football en gazon synthétique de catégorie E6 de dimension 100 x 60m avec éclairage de type E5  
Durée estimée des travaux : 8 semaines

## Mission : Maîtrise d'œuvre complète


- Avant projet
- Projet
- Dossier de consultation
- Assistance aux contrats de travaux
- Visa des études d'exécution
- Direction de l'exécution des contrats des travaux
- Ordonnancement – pilotage – coordination
- Assistance lors de la réception

Etat initial : parking stabilisé 1/3 du terrain  
espace vert 2/3 du terrain

## Composition du projet :

### Terrain en gazon synthétique

- Terrain de football en gazon synthétique de 60mm d'épaisseur et couche de souplesse, la fibre choisie sera de type mono filament
- Aire de jeux de football à 11 et 2 aires de jeux à 7
- Equipements sportifs : but à 11 et but à 7 repliables, corner et bancs de touches (joueurs et arbitres), tapis brosse pied
- Terrain partiellement entouré d'une main courante
- Terrain entièrement clôturé d'une clôture grillagée rigide de 2 m de haut et d'un tunnel d'accès sécurisé au complexe sportifs
- Le terrain de football sera délimité par un dégagement de 2m de large pour les spectateurs
- Un éclairage (4 mats de 18 m et projecteurs) sera mis en place pour assurer une puissance de 150 lux.
- Réalisation du drainage du terrain

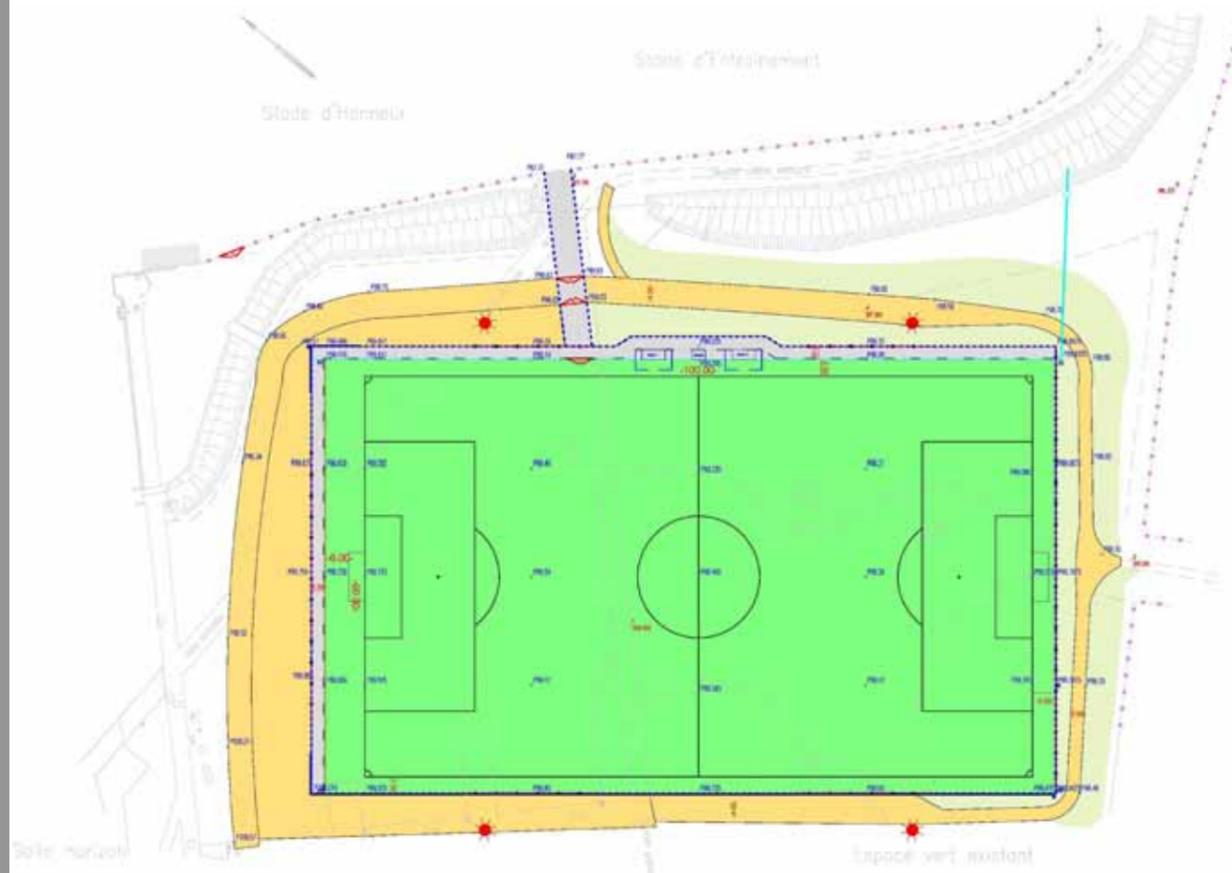


# Complexe sportif Plédran (22)

Terrain de football en gazon synthétique de  
catégorie E6  
Eclairage 150 Lux

Maître d'ouvrage : Mairie de Plédran  
Montant des travaux : 480 000€

| LEGENDE   |                                  |
|---|----------------------------------|
|  | GAZON SYNTHETIQUE                |
|  | ENROBE                           |
|  | ENGAZONNEMENT                    |
|  | STABILISE                        |
|  | BORDURE P1                       |
|  | CLOTURE Ht 2m panneau maille 5mm |
|  | MAIN COURANTE                    |
|  | PORTAIL                          |
|  | FILET PARE BALLON                |
|  | COTE PROJET                      |
|  | MUR DE SOUTÈNEMENT               |

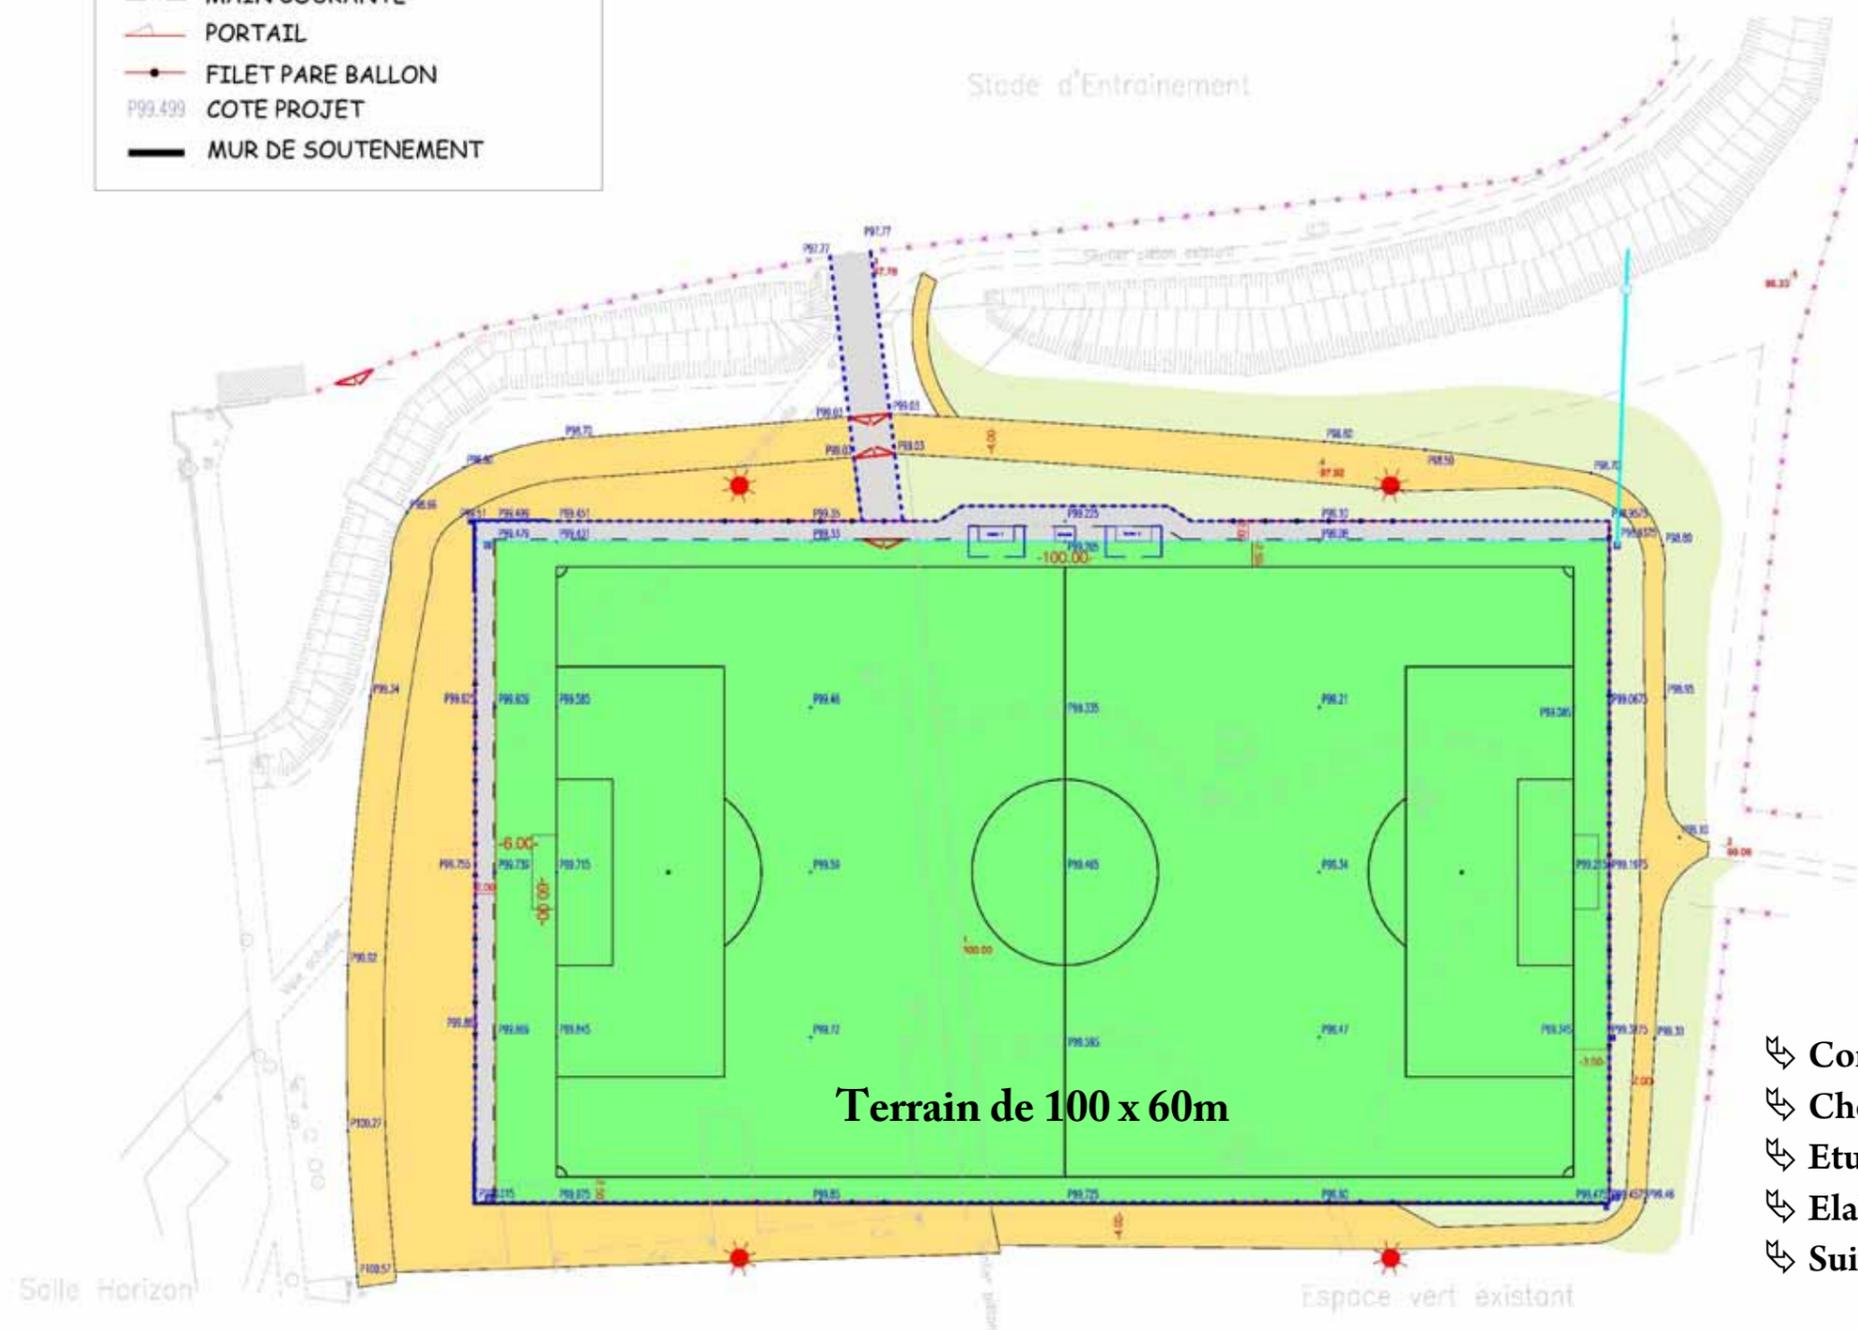

- ↪ Conception et réalisation du projet
- ↪ Choix du type de gazon
- ↪ Etude VRD
- ↪ Elaboration du dossier de consultation des entreprises
- ↪ Suivi de chantier

Mission de maîtrise d'œuvre complète